



청솔동지 6차(수유동 245-7) 평면도

□ 1층

※ 입주자 이해목적으로 제공되는 사항으로 실제와 다를 수 있음

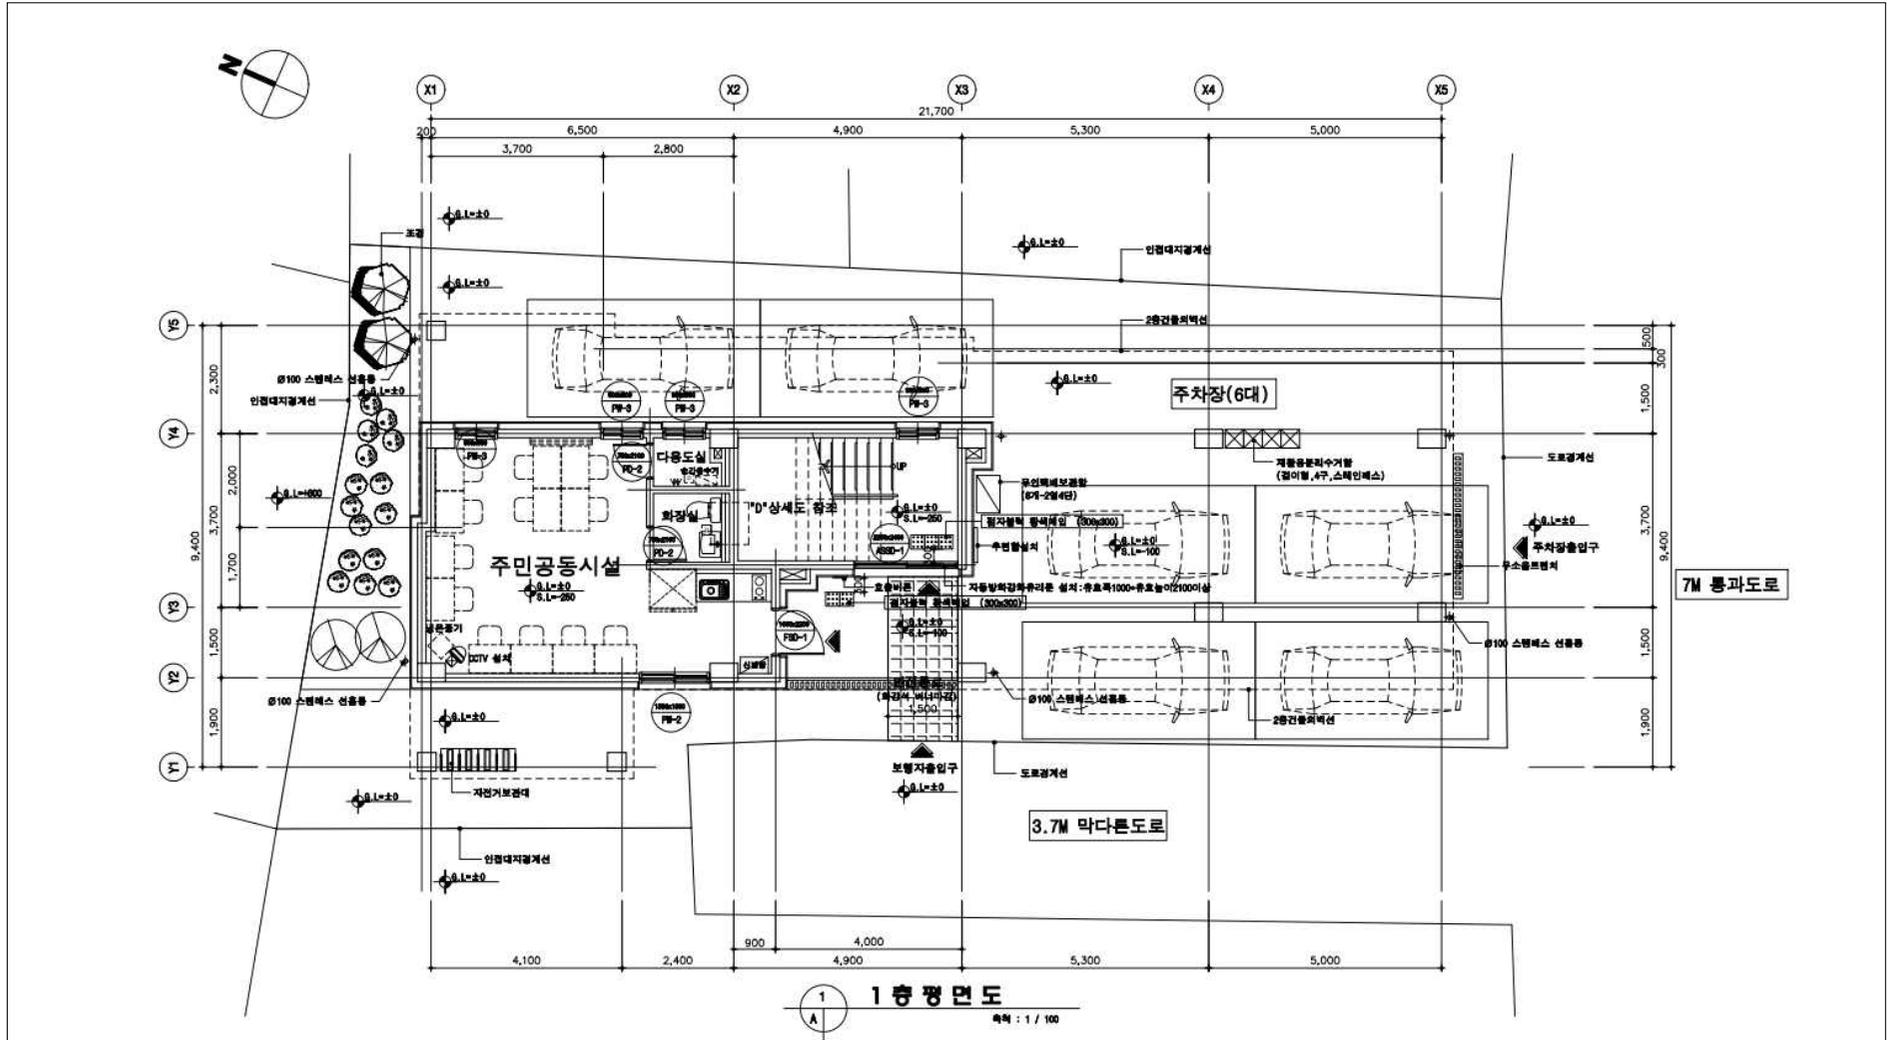

□ 2~3층

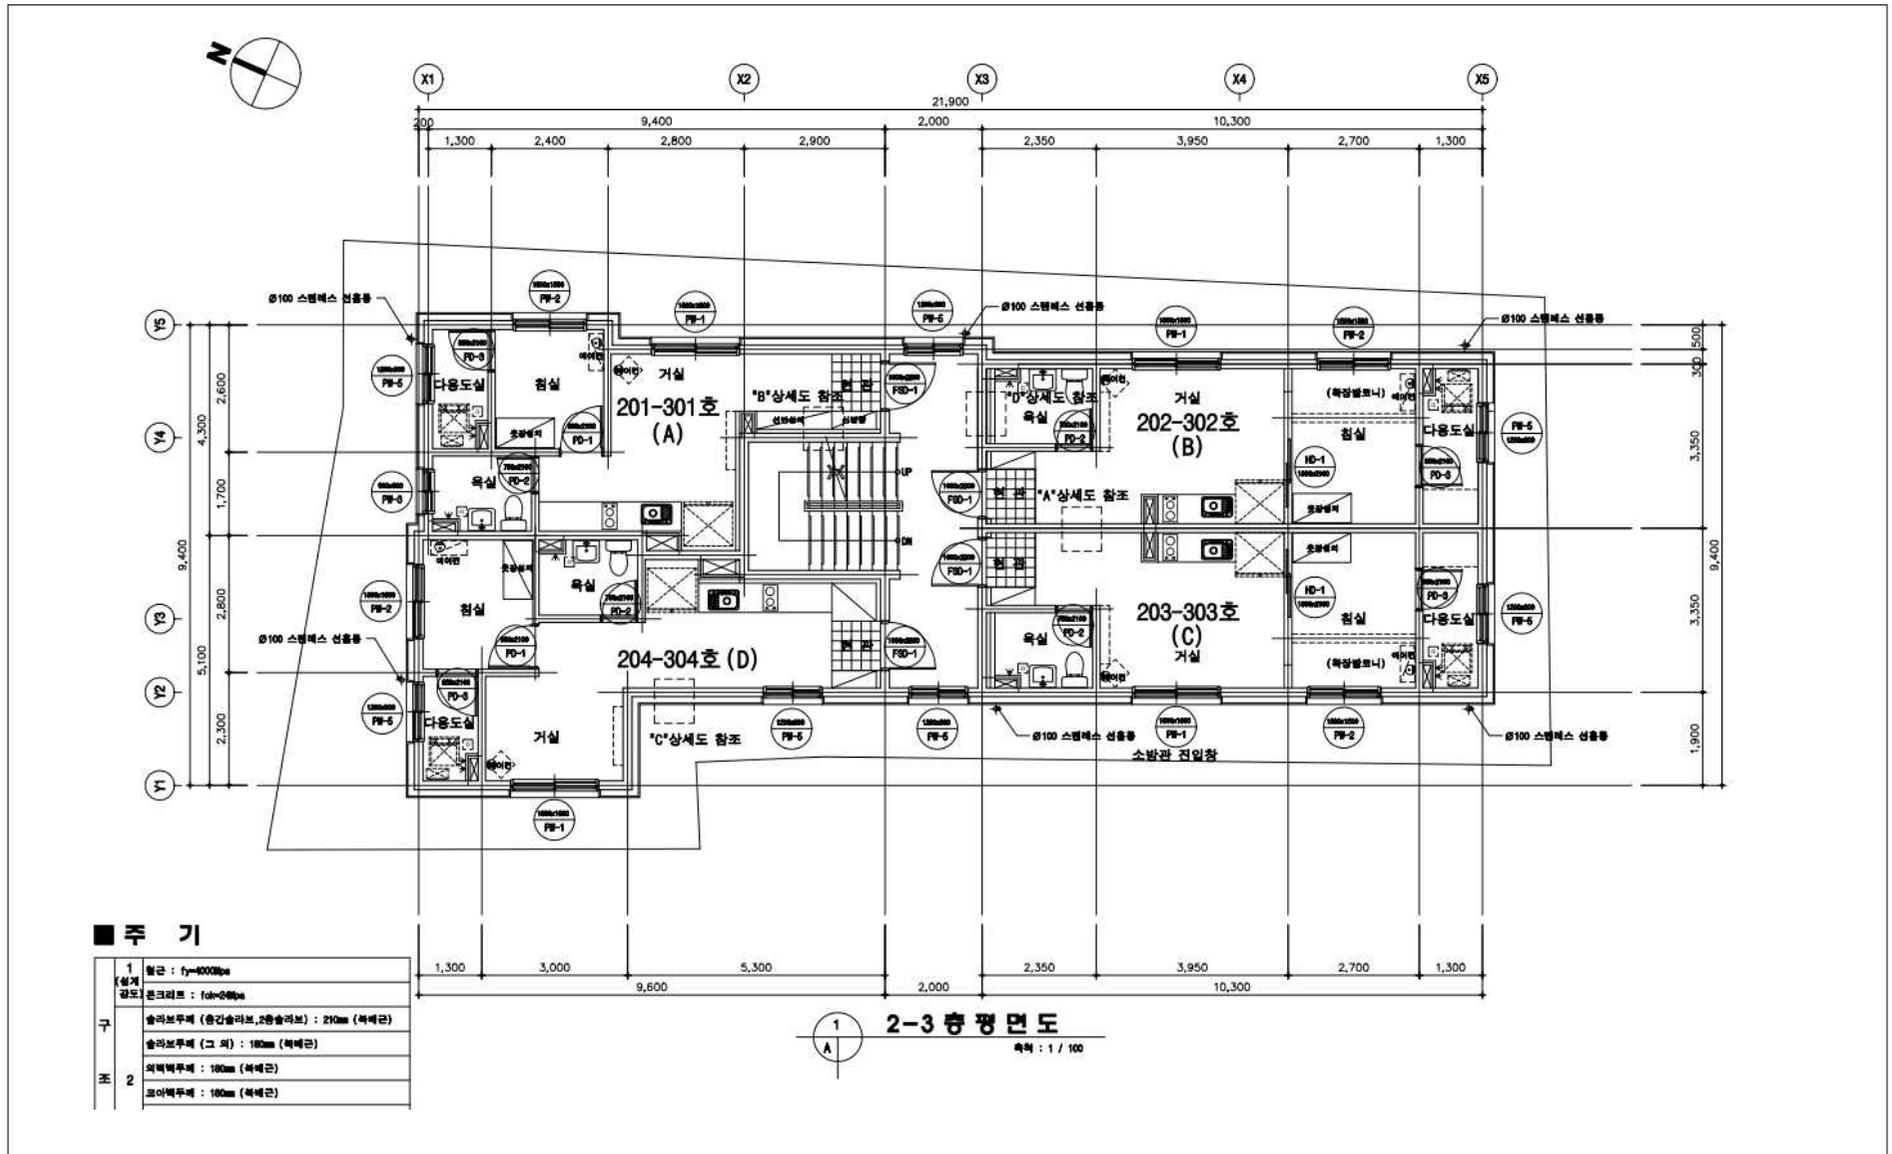


■ 주 기


구	1	벽면 : fy=4000kpa
	2	콘크리트 : fc=28kpa
포	1	슬라브두께 (중간슬라브, 2층슬라브) : 210mm (복합근)
	2	슬라브두께 (그 외) : 180mm (복합근)
	3	외벽두께 : 180mm (복합근)
	4	코어벽두께 : 180mm (복합근)

2-3 층 평면도
축척 : 1 / 100

□ 4층

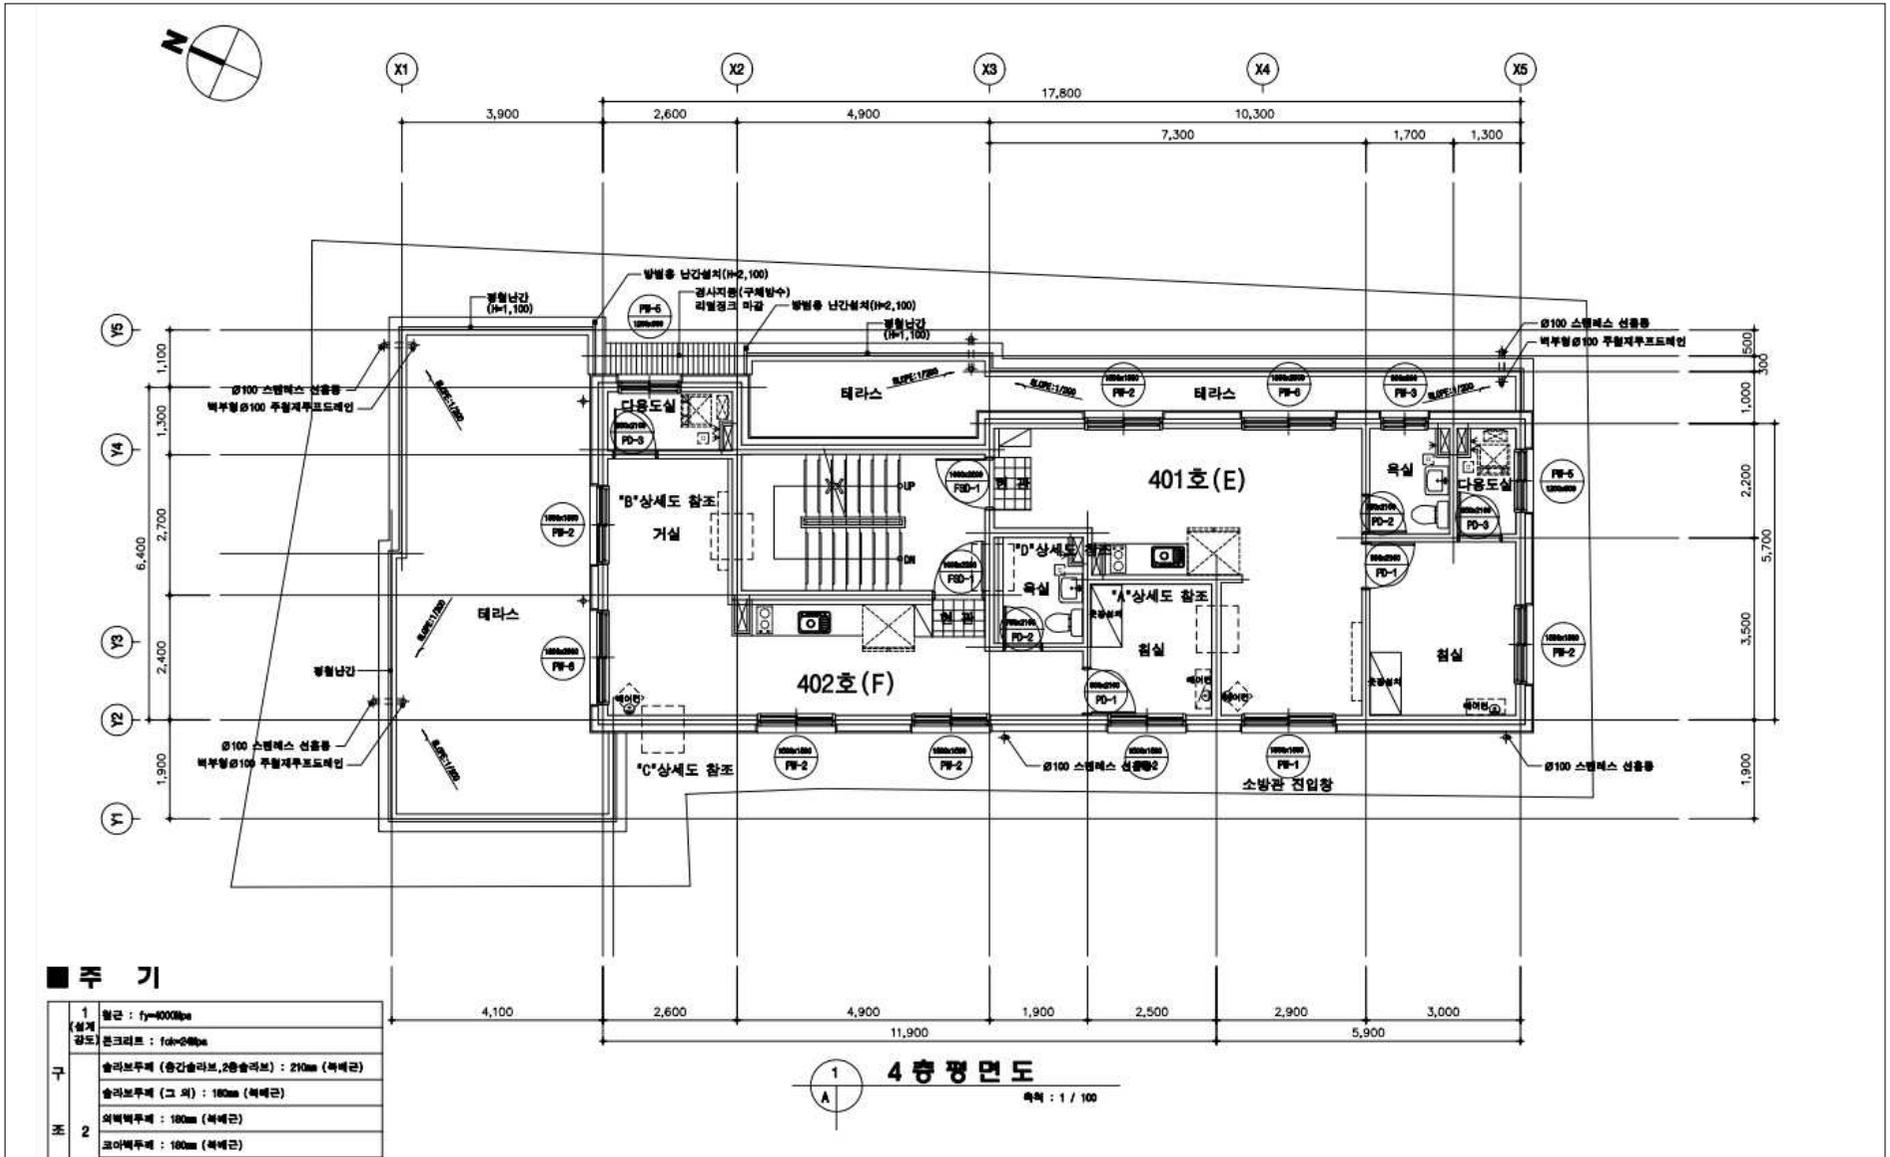

□ 5층

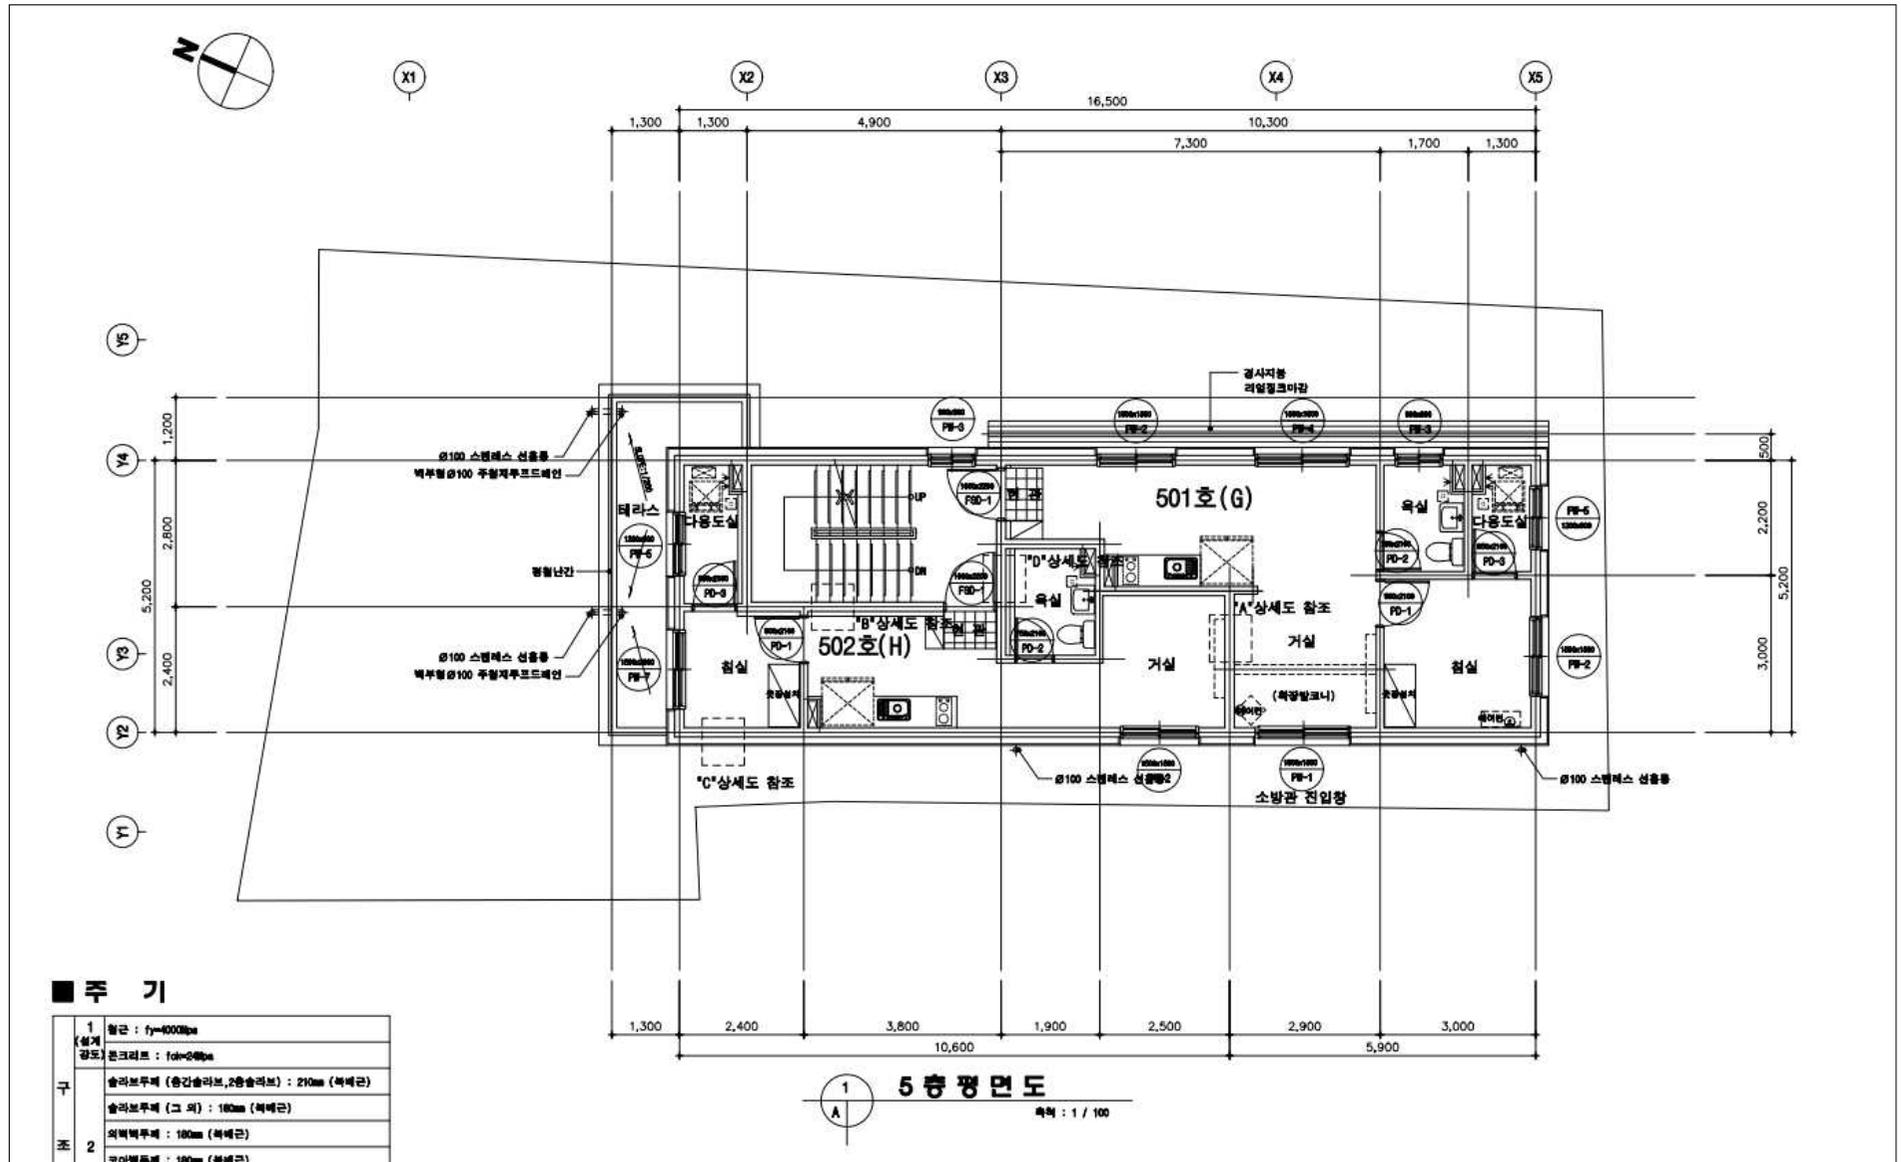

■ 주 기

구	1	철근 : fy=400N/mm ²
	강도	콘크리트 : fc=24N/mm ²
조	2	슬라브두께 (중간슬라브, 2층슬라브) : 210mm (복합근)
		슬라브두께 (그 외) : 180mm (복합근)
		외벽벽두께 : 180mm (복합근)
		코어벽두께 : 180mm (복합근)

